


ПЛАН СЕТЕЙ  
М 1:500

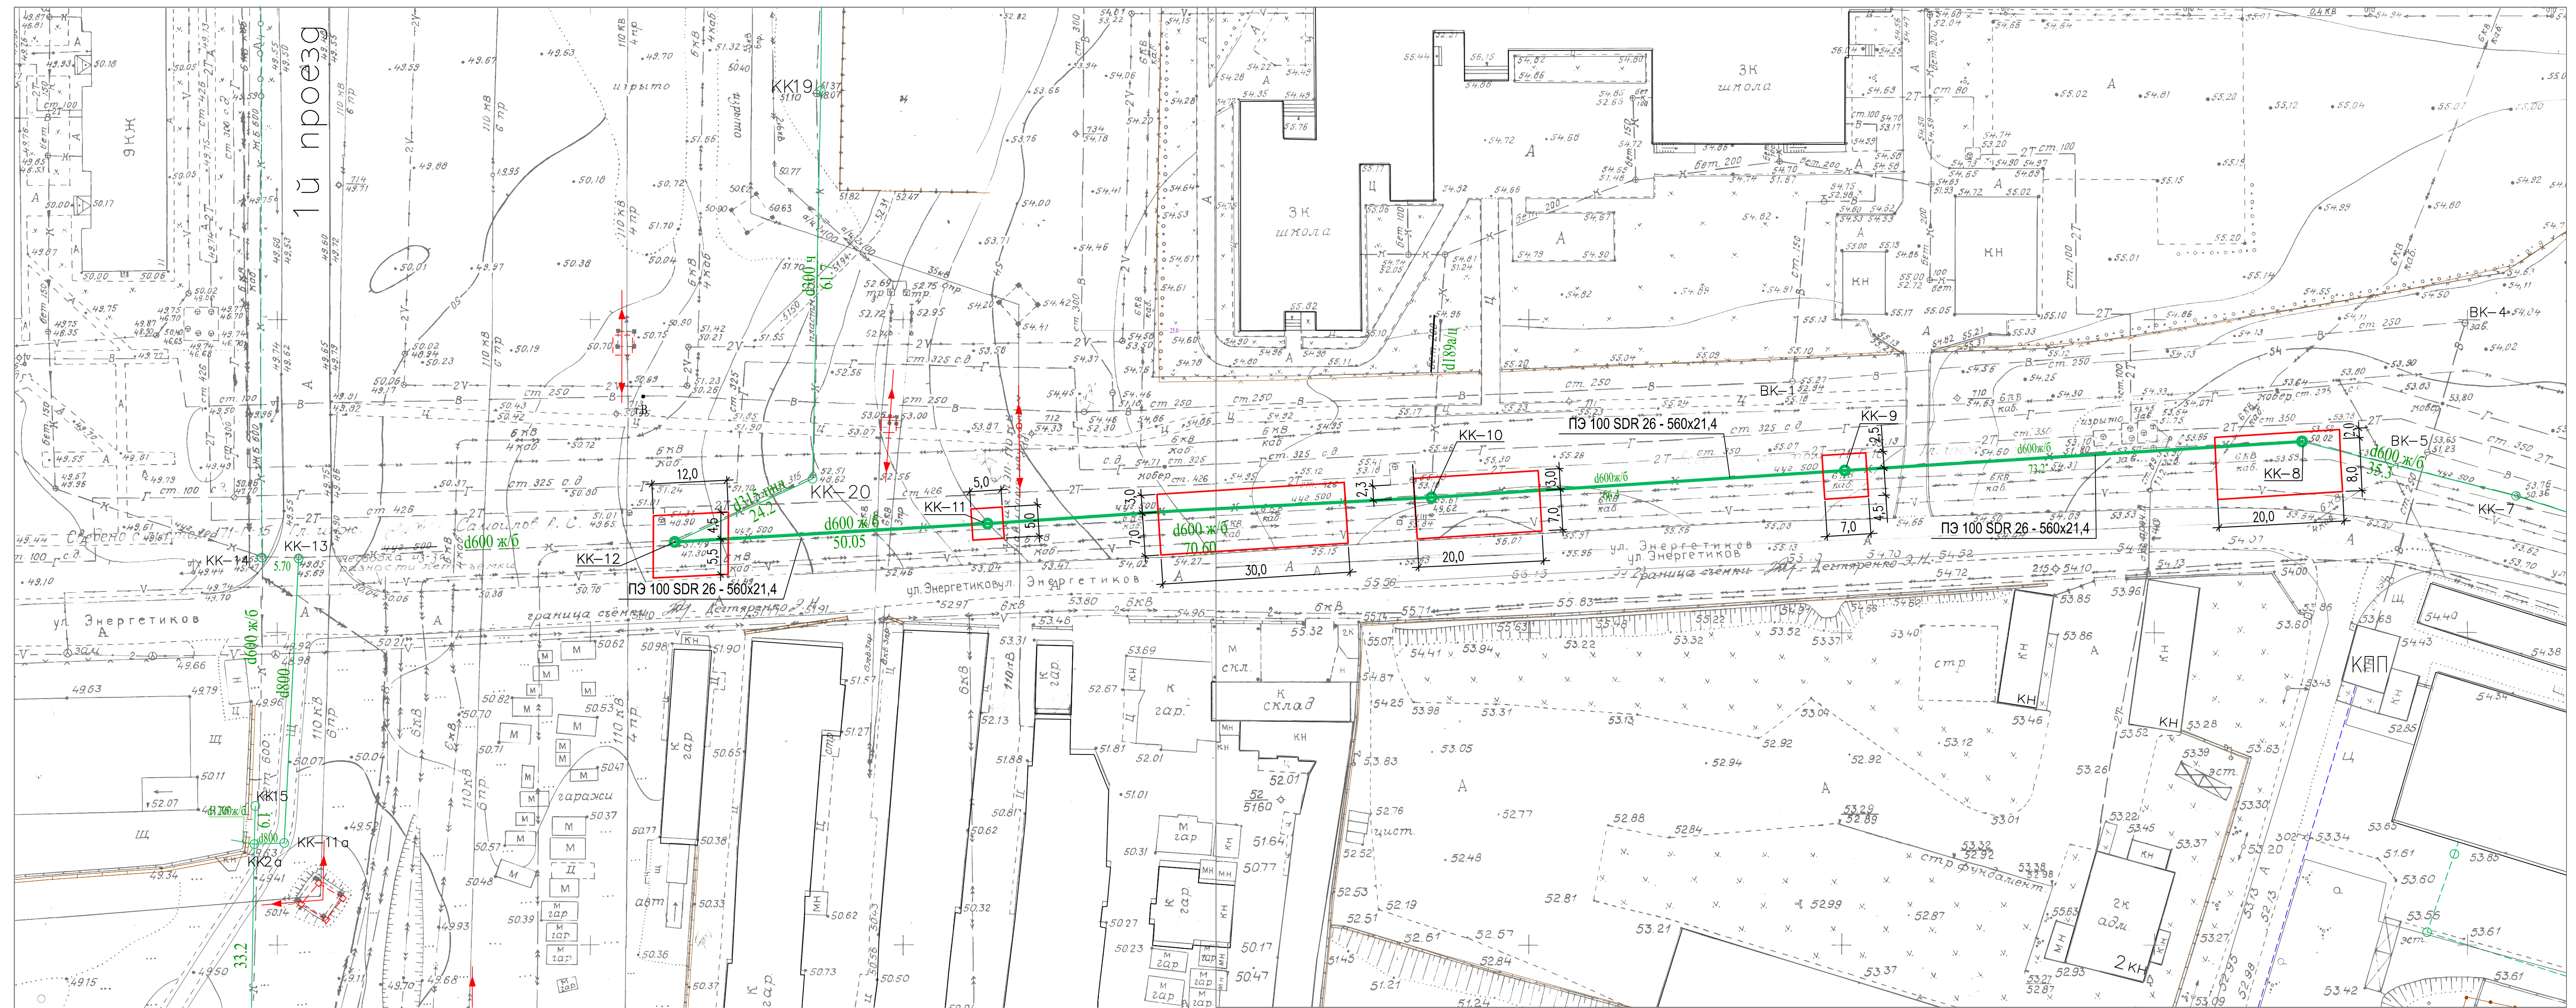

Условные обозначения:

☐ - Котлован для выполнения санации трубопровода методом Subline уточняется ППР

						ИП 329/22-2022-І-НК			
						г.Тольятти, Комсомольский район, ул. Энергетиков			
Изм	Код.уч	Лист	N док	Подпись	Дата	Модернизация самотечного канализационного коллектора Ду 600мм (ж/б) по ул. Энергетиков. Работы участок от КК-8 до КК-12.	Стадия	Лист	Листов
Разработал		Табакоба					Р	2	
Проверил		Шаронова							
Н.контр.		Шаронова				План сетей М: 500	000 "Водящие коммунальные системы" г.Тольятти		

Формат А3х3