


Взам. инв. №	
Подп. и дата	
Инв. № подл.	

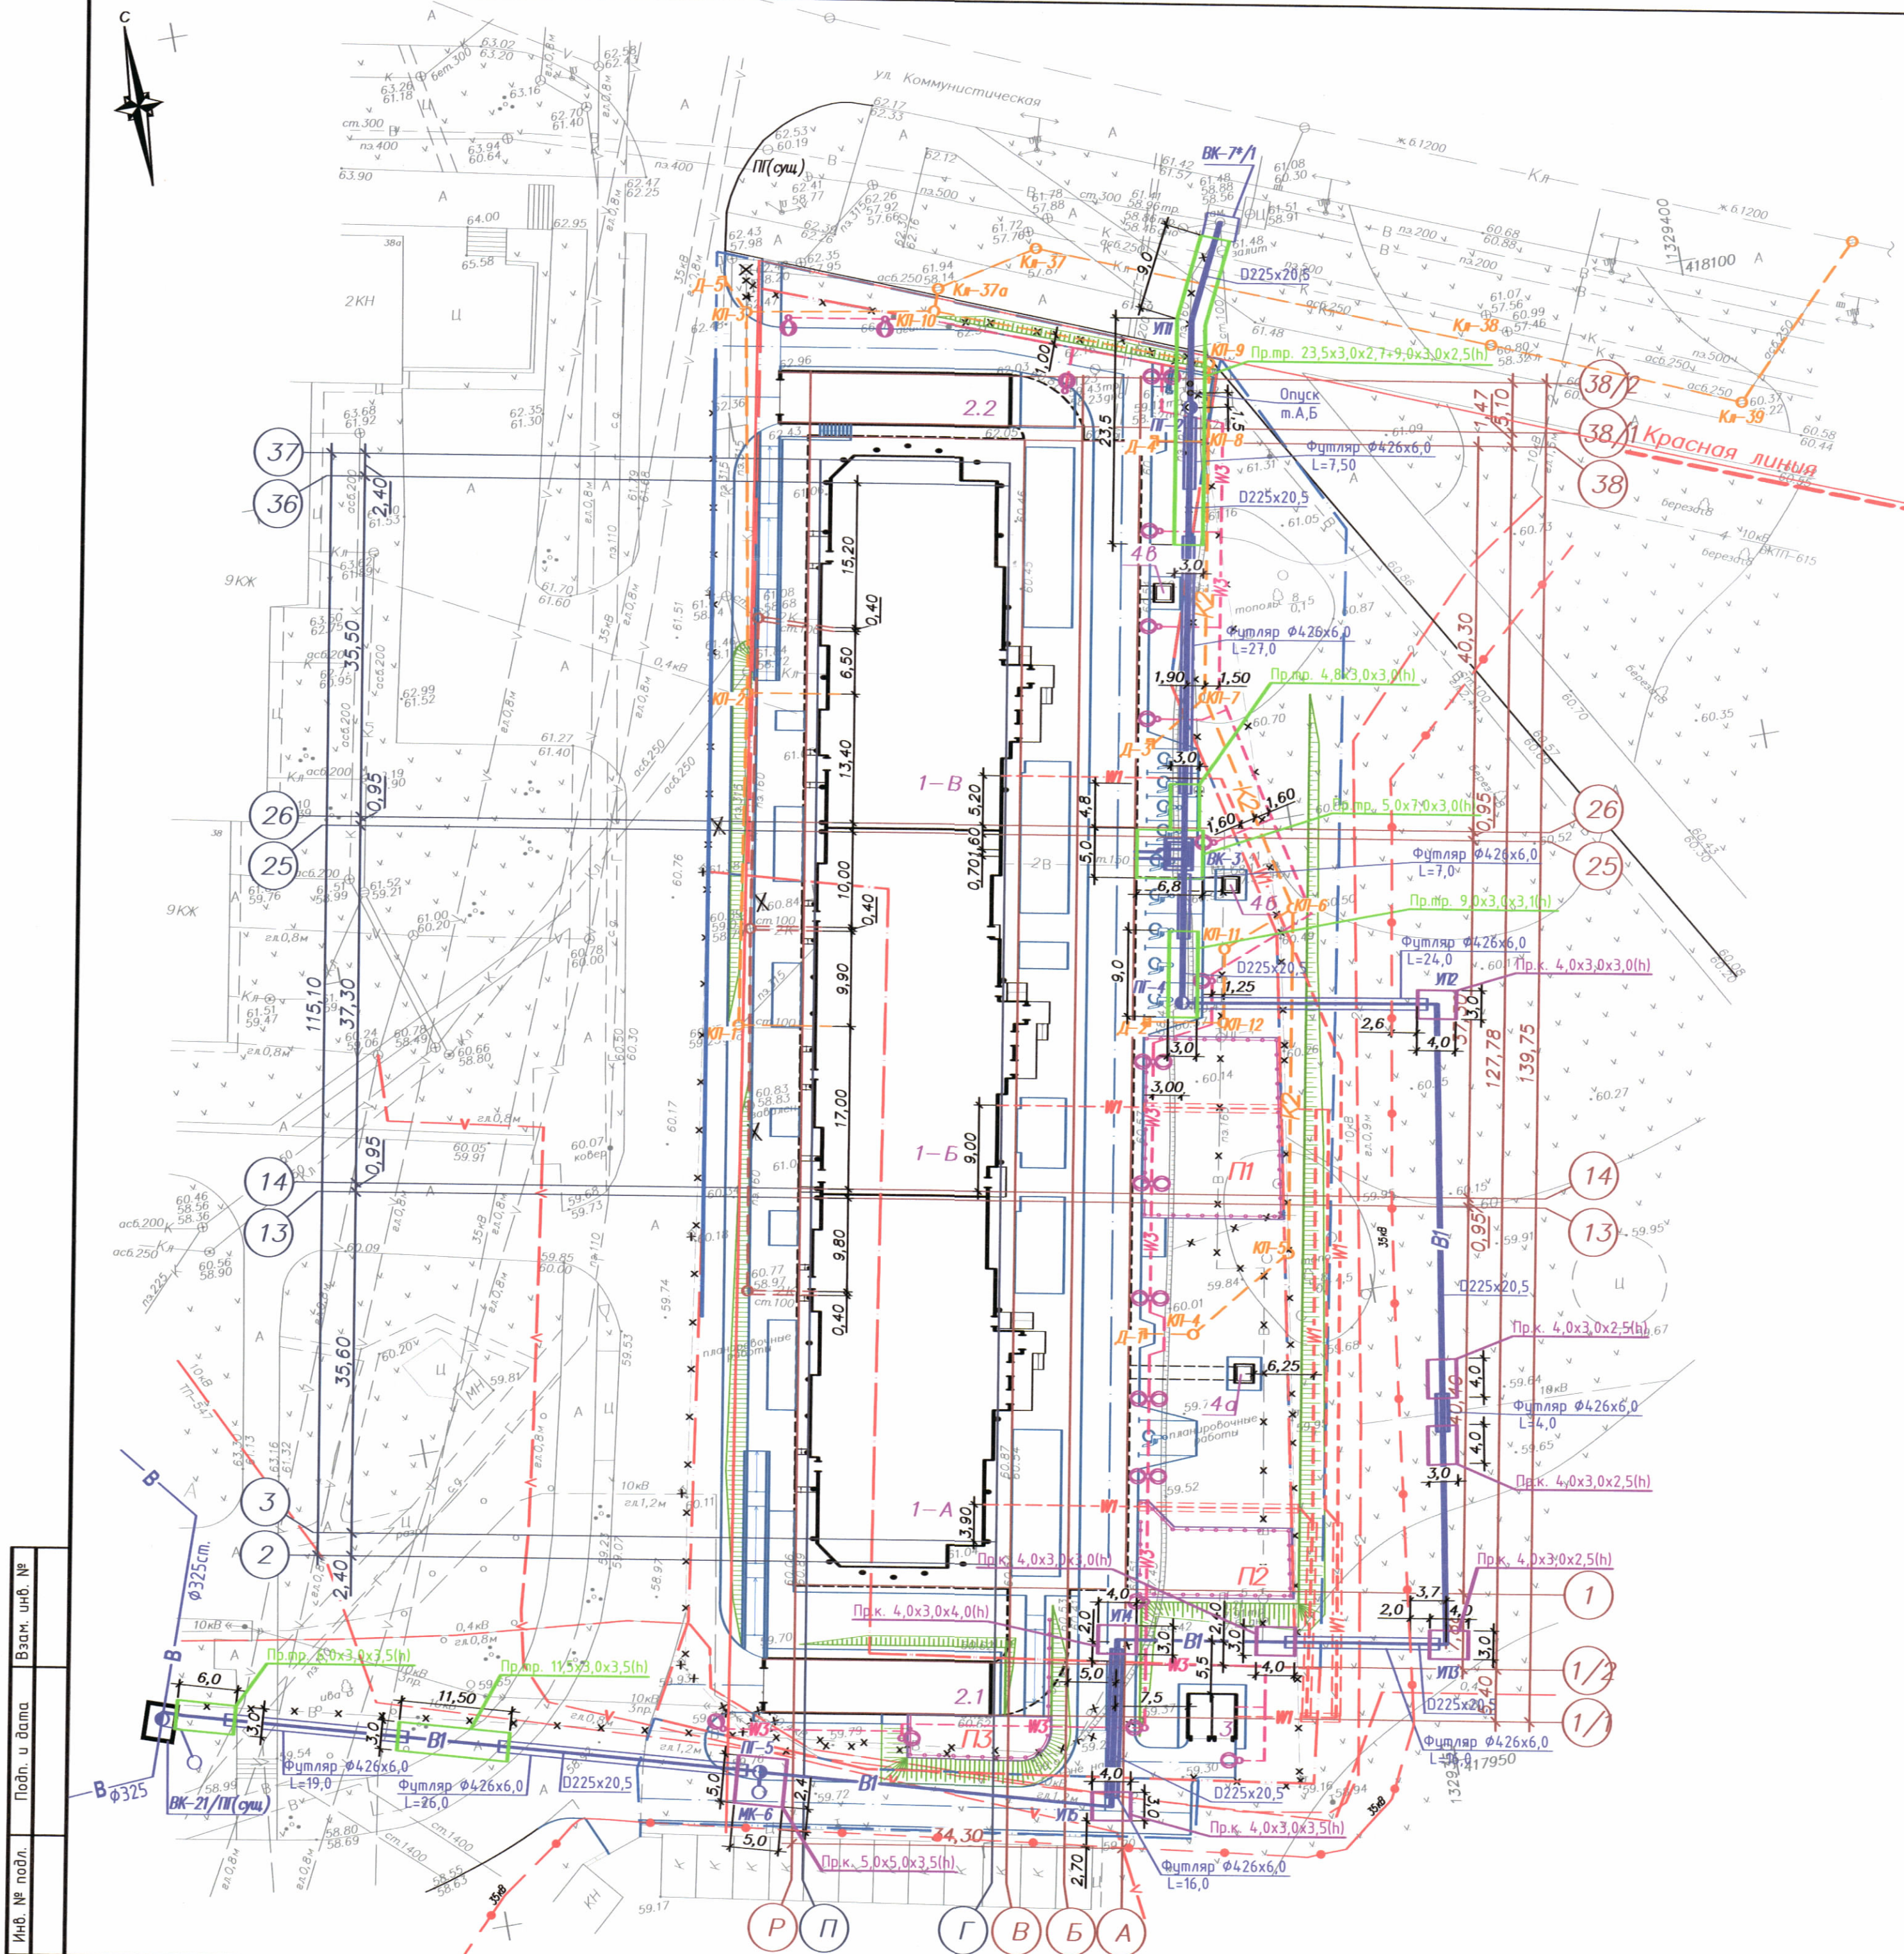

Примечание:

□ — котлован для ГНБ

ОБЩЕСТВО С ОГРАНИЧЕННОЙ ОТВЕТСТВЕННОСТЬЮ
"ВОЛЖСКИЕ КОММУНАЛЬНЫЕ СИСТЕМЫ"
445007, САМАРСКАЯ ОБЛАСТЬ, г.о.Тольятти
б-р 50 лет Октября, 50
тел.: (8482) 50-70-95, факс: (8482) 55-12-97

ТП 0323/22-2022-НВ					
г. Тольятти, Комсомольский р-он, пересечение ул. Коммунистической и ул. Матросова. Жилой дом с нежилыми помещениями					
Изм.	№ изм.	Лист	№ док.	Подпись	Дата
Разработал	Табакова	Проверил	Шаронова	Шаронова	
Наружные сети водоснабжения				Стация	Лист
				P	2
План сетей с котлованами для ГНБ				ООО "Волжские коммунальные системы" г.Тольятти	